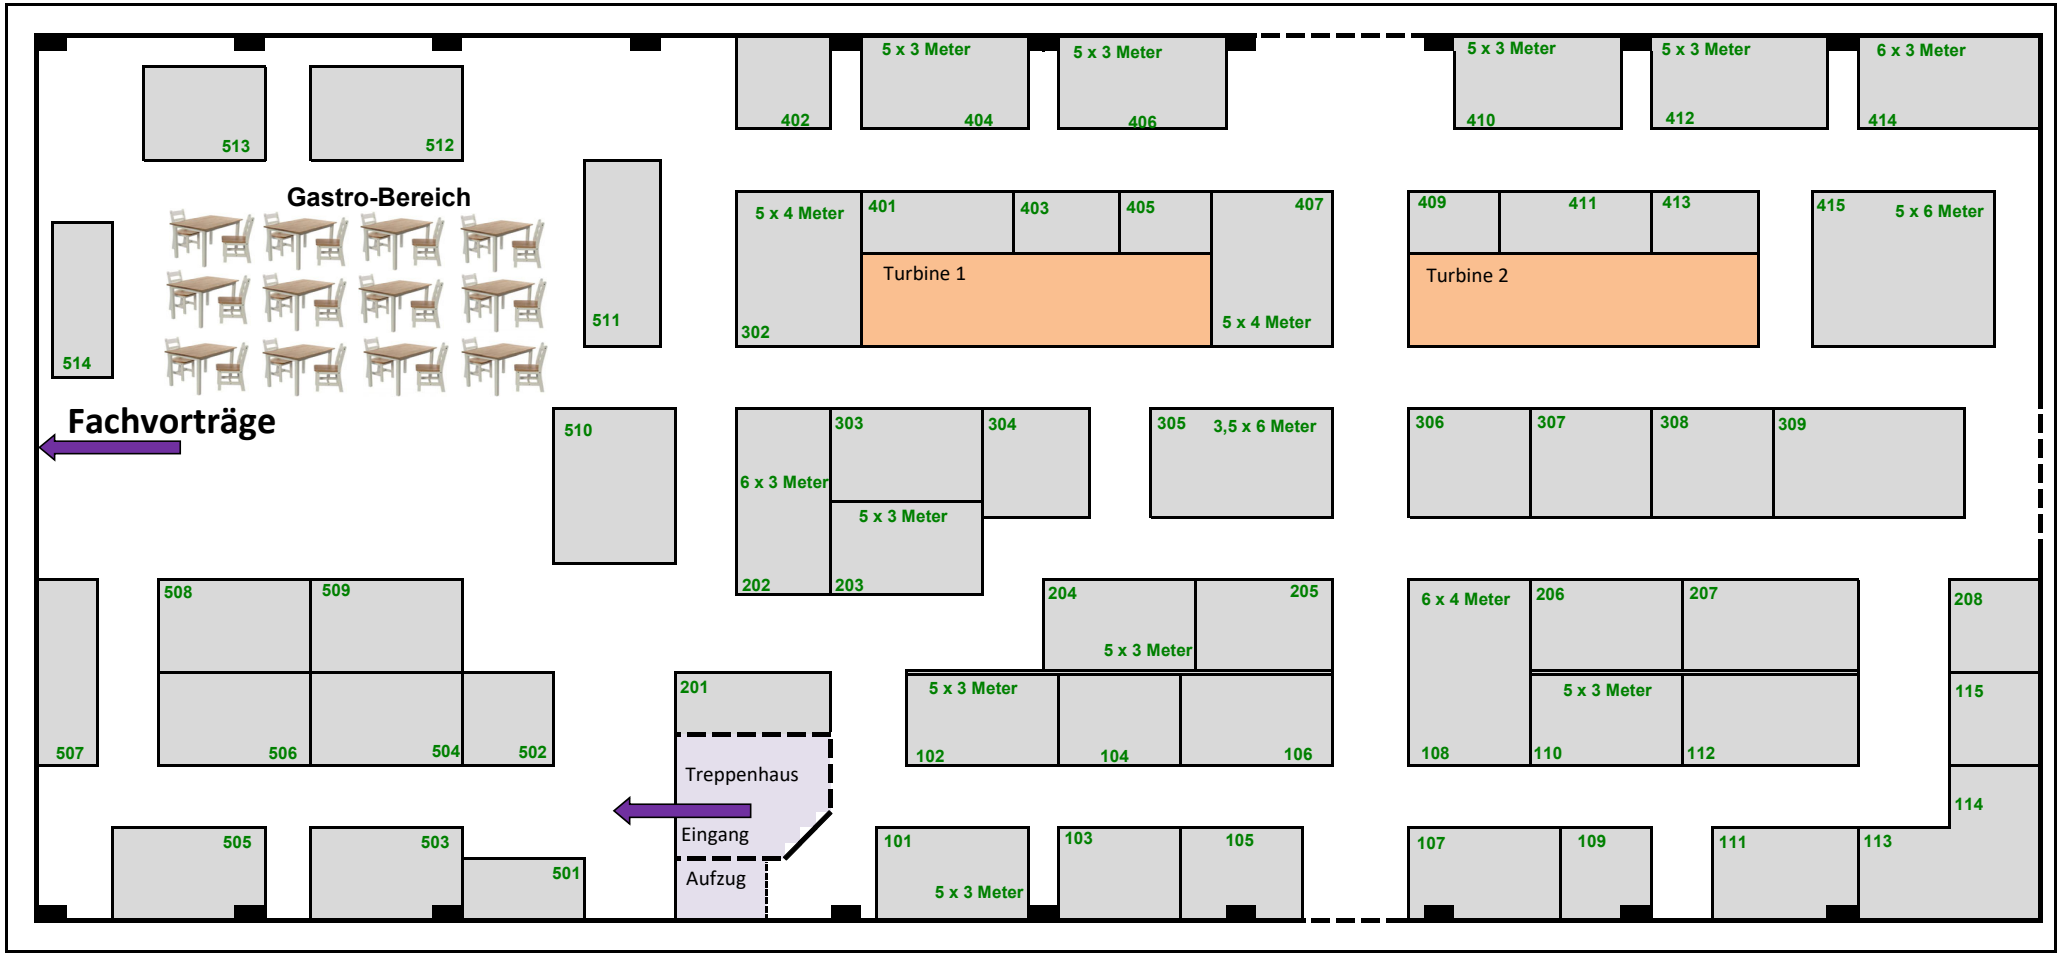
Gastro-Bereich
Fachvorträge
513
512
514
511
510
402
5 x 3 Meter
404
5 x 3 Meter
406
5 x 3 Meter
410
5 x 3 Meter
412
6 x 3 Meter
414
5 x 4 Meter
302
401
403
405
407
Turbine 1
5 x 4 Meter
409
411
413
Turbine 2
415
5 x 6 Meter
6 x 3 Meter
202
303
304
5 x 3 Meter
203
305
3,5 x 6 Meter
306
307
308
309
507
508
509
506
504
502
201
Treppenhaus
Eingang
Aufzug
204
5 x 3 Meter
205
5 x 3 Meter
102
104
106
6 x 4 Meter
108
206
207
5 x 3 Meter
110
112
208
115
114
505
503
501
101
5 x 3 Meter
103
105
107
109
111
113